



Entwurf
 Es handelt sich um den vorläufigen Entwurf. Abweichungen oder Planänderungen möglich. Alle Angaben ohne Gewähr.
 e-netz Südhessen AG
 i.A. A. Olbrich

- ZEICHENERKLÄRUNG:**
- GEPLANTE ASPHALTFAHRBAHN
 - GEPLANTES BETONSTEINPFLASTER FAHRBAHN (HERBSTWALD)
 - GEPLANTES BETONSTEINPFLASTER GEHWEG (ROT)
 - GEPLANTE GRÜNFLÄCHE
 - GEPLANTE WASSERGEWEBENE DECKE
 - GEPLANTER FELDWEG (WASSERGEWEBENE DECKE)
 - GEPLANTE FEUERWEHRZUFahrt (ASPHALTTRAGDECKSCHICHT)
 - GEPLANTE ERNEUERUNG DER ASPHALTTRAGSCHICHT UND ASPHALTDECKSCHICHT (SIEMENSSTRASSE)
 - GEPLANTER RUNDBORDSTEIN
 - GEPLANTE ABSENKUNG
 - GEPLANTER TIEFBORDSTEIN
 - GEPLANTER TIEFBORDSTEIN MIT LÄUFER (GRENZE)
 - GEPLANTE MULDENRINNE
 - GEPLANTE SCHEINRINNE
 - GEPLANTE QUERNEIGUNG
 - LAMPENSTANDORTE
 - STRASSENABLÄUFE
 - BÖSCHUNG DAMM (TEMPORÄR)
 - BÖSCHUNG EINSCHNITT (TEMPORÄR)
- NEIGUNGSBRECHPUNKT MIT ANGABEN VON GEFÄLLE (-) UND STEIGUNG, IN STATIONIERUNGSRICHTUNG**
 LÄNGE DER GEFÄLL- / STEIGUNGSSTRECKE, HALBMESSER - KUPPENWANNE Hk, HW, TANGENTENLÄNGE T, STICHMASS f
- GEPLANTE GRADIENTE MIT STATIONIERUNG**
- TS=197.85 TANGENTENSCHNITTPUNKT
 - HP GRADIENTEN HOCH- / - TIEFPUNKT
 - AE GRADIENTEN AUSRUNDUNGSANFANG - / - ENDE
 - AA ENDAUSBAUHOHEN

Lagekoordinaten: Lagesystem 489 / UTM-Abbildung ETRS89/UTM32
 Höhensystem: Höhenbezug ist Normal Null (NN) [Amsterdamer Pegel]

LPH 5 - AUSFÜHRUNG

Symbol	Änderungen / Ergänzungen	Datum	gezeichnet



e-netz südhessen
 e-netz Südhessen AG

IBR
 Ingenieurbüro Reitzel
 Kriegerstraße 9 | 64689 Groß-Zimmern
 Tel. 06071-9707-0 | Fax 06071-9707-77
 www.ibr-reitzel.de | mail@ibr-reitzel.de

ERSCHLIESSUNG BAUGEBIET "AM MISCHBORN"
 IN SCHAAFHEIM ORTSTEIL MOSBACH

bearbeitet	gezeichnet	geprüft
Name UE	BGR	
Datum 11/2021	11/2021	

Unterschrift Bauherr	Datum	Maßstab: 1 : 250	Plan: 21
		Projekt Nr.: 50.700 / 2948	von 26 Plänen

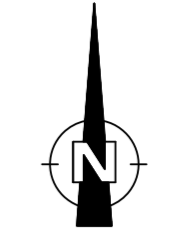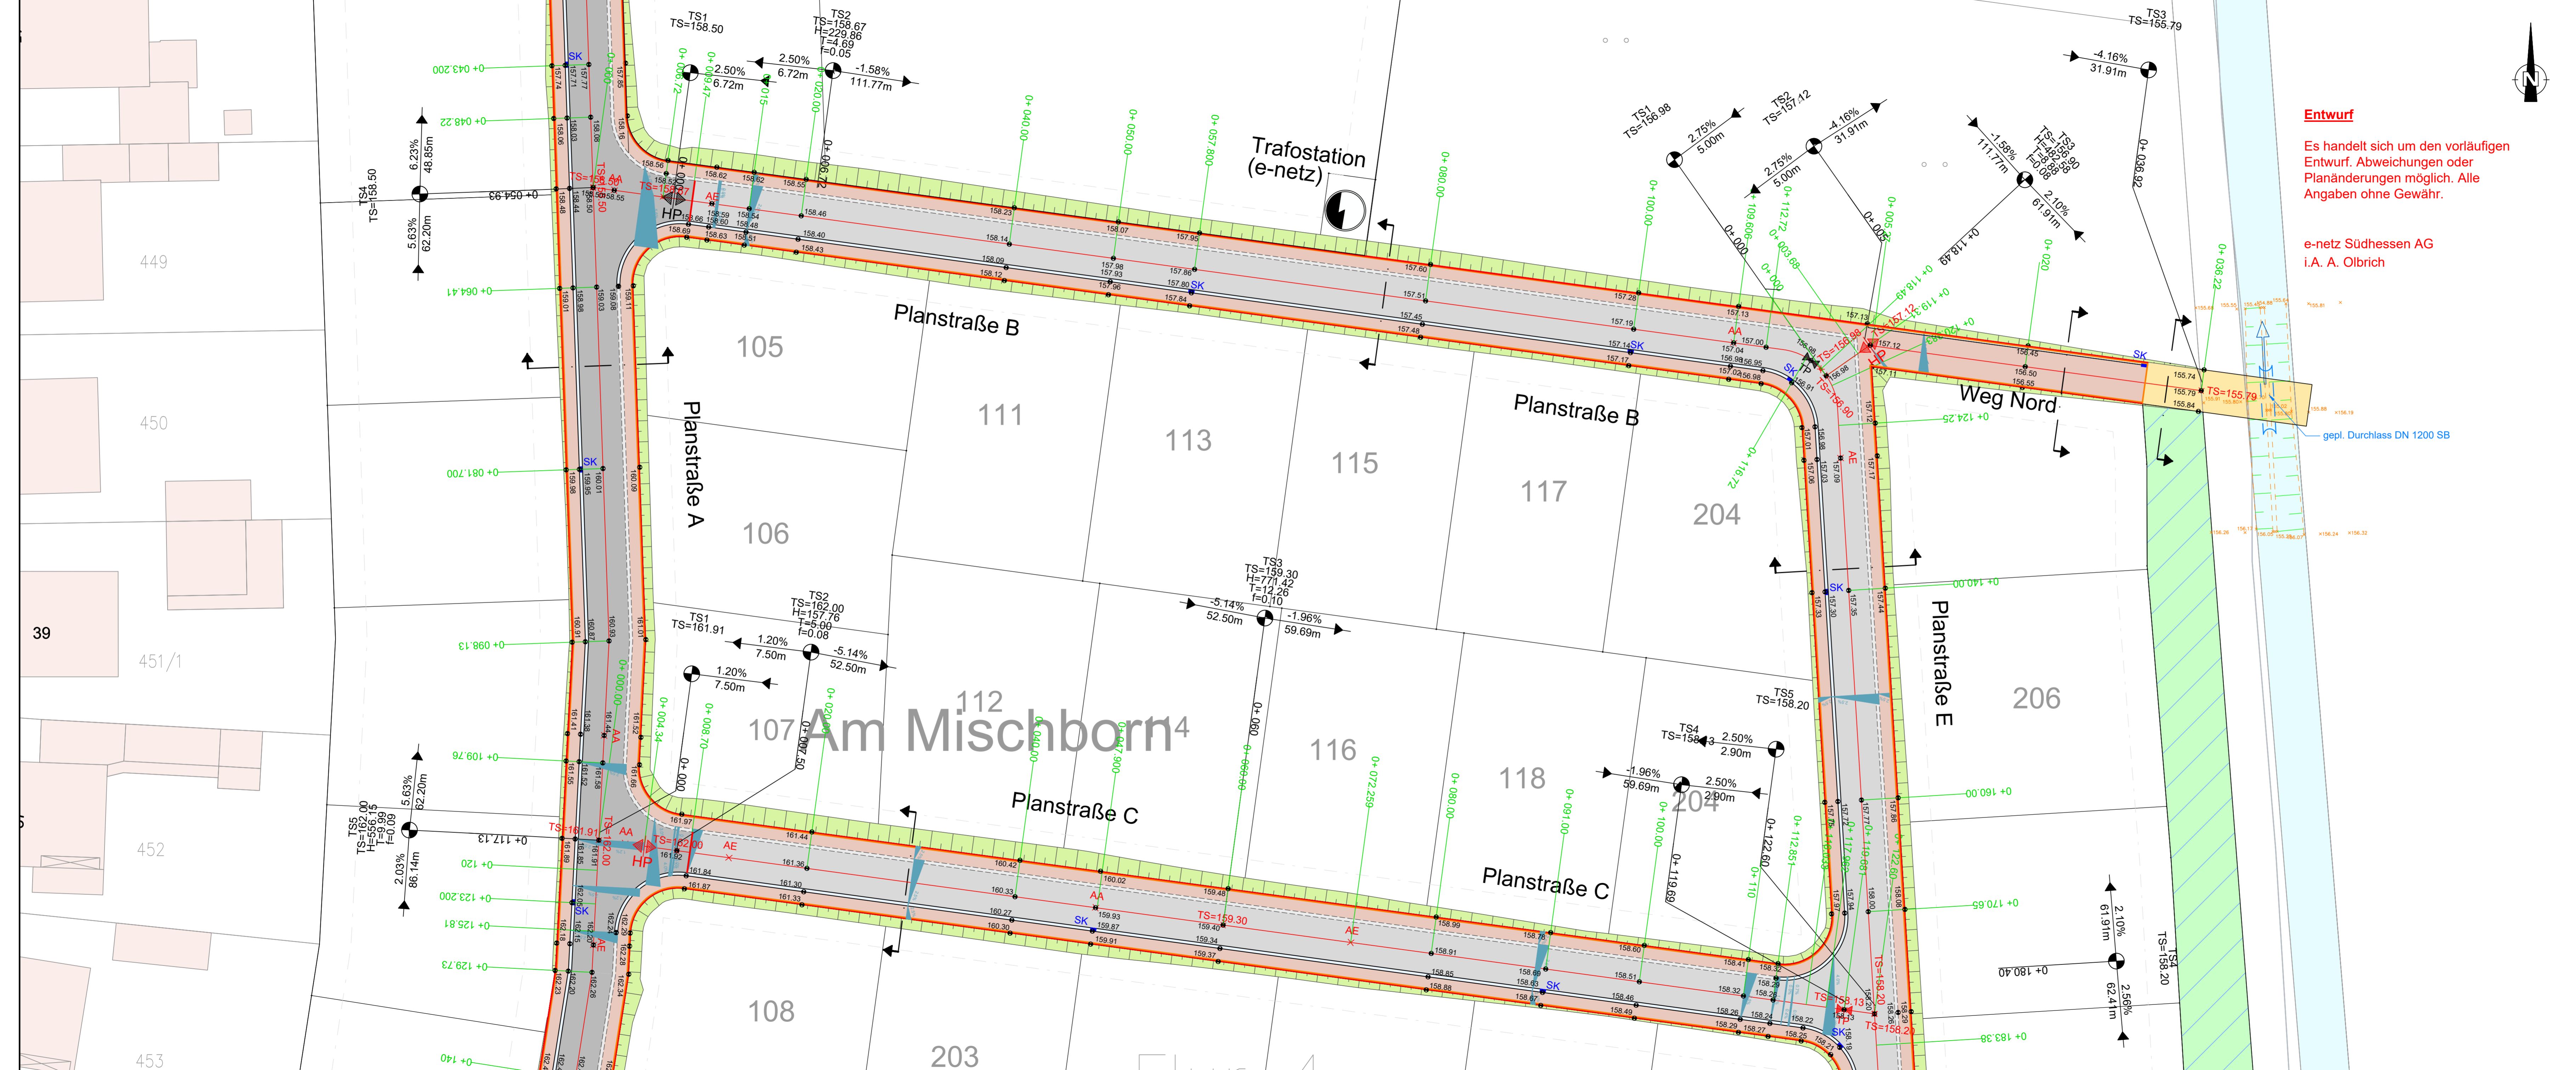

Entwurf
 Es handelt sich um den vorläufigen Entwurf. Abweichungen oder Planänderungen möglich. Alle Angaben ohne Gewähr.

e-netz Südhesen AG
 i. A. Olbrich

ZEICHENERKLÄRUNG:

- GEPLANTE ASPHALTFAHRBAHN
- GEPLANTES BETONSTEINPFLASTER FAHRBAHN (HERBSTWALD)
- GEPLANTES BETONSTEINPFLASTER GEHWEG (ROT)
- GEPLANTE GRÜNFLÄCHE
- GEPLANTE WASSERGEWEBENE DECKE
- GEPLANTER FELDWEG (WASSERGEWEBENE DECKE)
- GEPLANTE FEUERWEHRZUFABRT (ASPHALTTRAGDECKSCHICHT)
- GEPLANTE ERNEUERUNG DER ASPHALTTRAGSCHICHT UND ASPHALTDECKSCHICHT (SIEMENSSTRASSE)
- GEPLANTER RUNDBORDSTEIN
- GEPLANTE ABSENKUNG
- GEPLANTER TIEFBORDSTEIN
- GEPLANTER TIEFBORDSTEIN MIT LÄUFER (GRENZE)
- GEPLANTE MULDENRINNE
- GEPLANTE SCHEINRINNE
- GEPLANTE QUERNEIGUNG
- LAMPENSTÄNDE
- STRASSENABFLÜSSE
- BÖSCHUNG DAMM (TEMPORÄR)
- BÖSCHUNG EINSCHNITT (TEMPORÄR)

H=800.00m
 T= 8.00m
 f = 0.04m
 1.00%
 85.00m
 18.00m

- GEPLANTE GRADIENTE MIT STATIONIERUNG
- TANGENTENSCHNITTPUNKT
- GRADIENTEN HOCH- / - TIEFPUNKT
- GRADIENTEN AUSRUNDUNGSANFANG - / - ENDE
- ENDAUSBAUHOHEN

LPH 5 - AUSFÜHRUNG

Symbol	Änderungen / Ergänzungen	Datum	gezeichnet

e-netz **südhesen** AG

IBR
 Ingenieurbüro Reitzel
 Kriegerstraße 9 · 68161 Heidelberg
 Tel. 06221-9107-0 · Fax 06221-9107-17
 www.ibr-reitzel.de · mail@ibr-reitzel.de


ERSCHLIESSUNG BAUGEBIET "AM MISCHBORN"
 IN SCHAAFHEIM ORTSTEIL MOSBACH

STRASSENBAU

LAGEPLAN MITTE
 BAUTECHNIK

bearbeitet	gezeichnet	geprüft
Name UE	BGR	
Datum 11/2021	11/2021	

Maßstab: 1 : 250
 Plan: 20
 Projekt Nr.: 50.700 / 2948
 von 26 Plänen

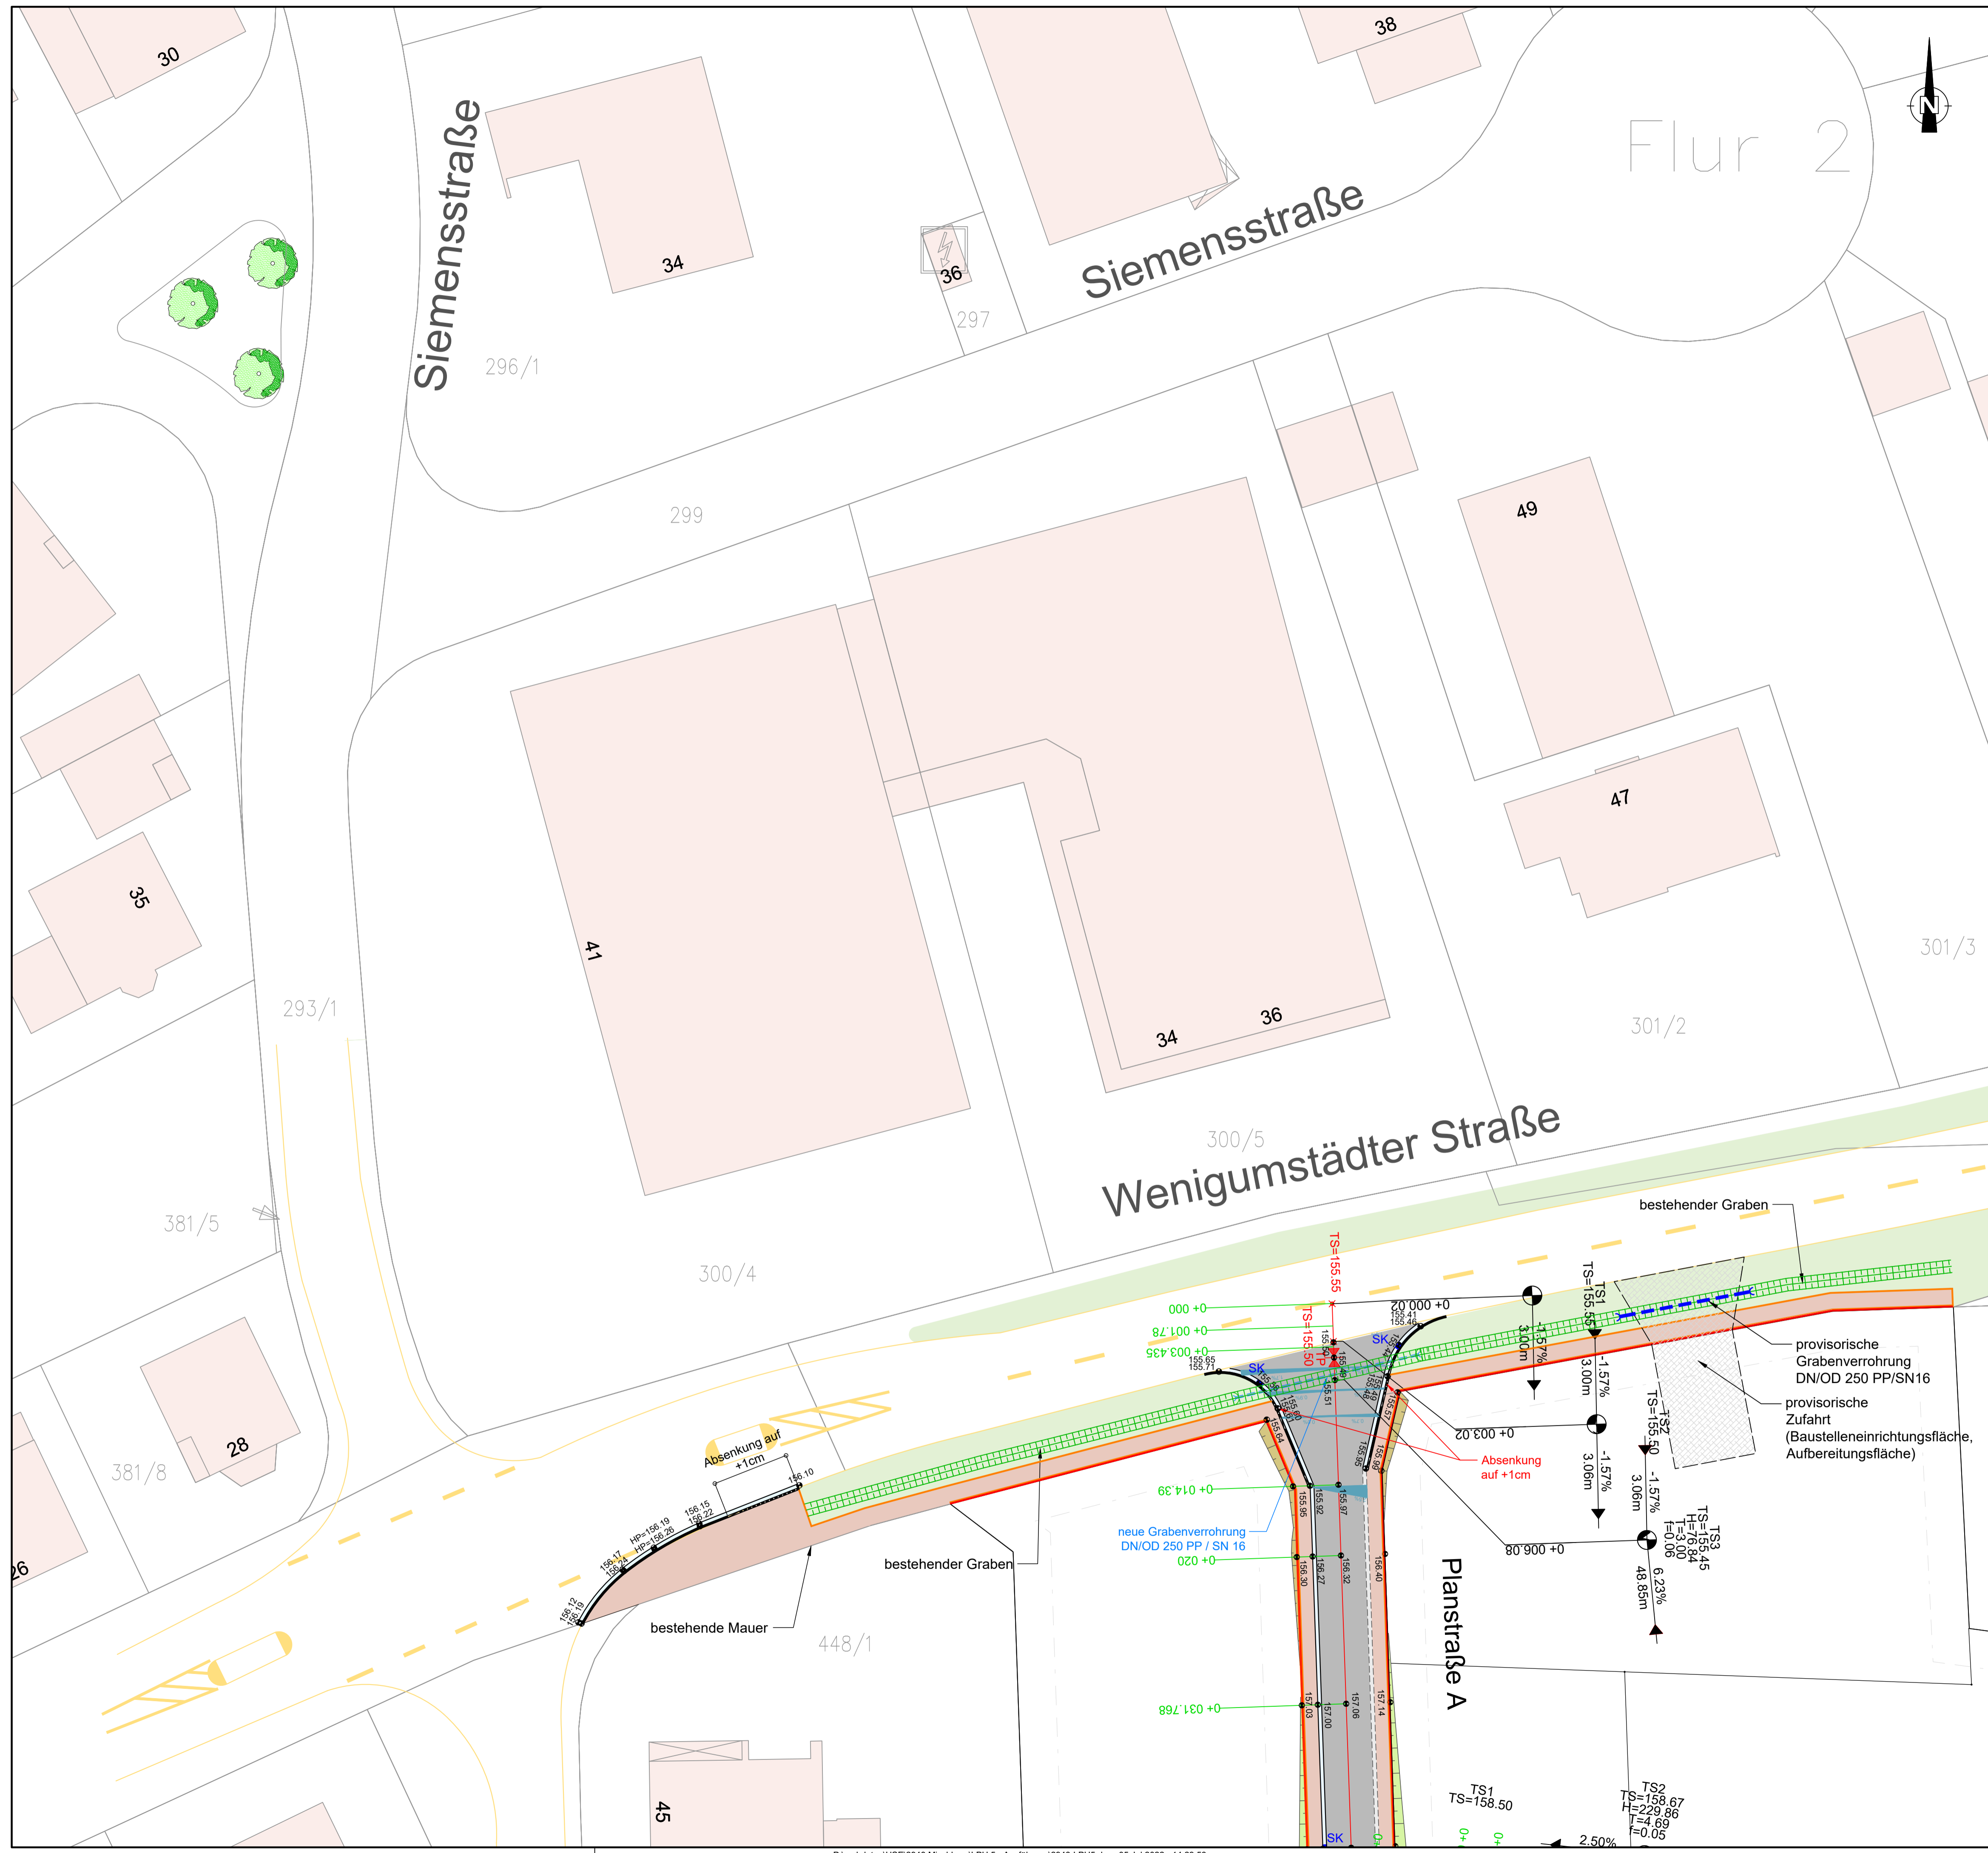


Entwurf

Es handelt sich um den vorläufigen Entwurf. Abweichungen oder Planänderungen möglich. Alle Angaben ohne Gewähr.

e-netz Süd Hessen AG
i.A. A. Olbrich

ZEICHENERKLÄRUNG:

- GEPLANTE ASPHALTFAHRTBAHN
- GEPLANTES BETONSTEINPFLASTER FAHRTBAHN (HERBSTWALD)
- GEPLANTES BETONSTEINPFLASTER GEHWEG (ROT)
- GEPLANTE GRÜNFLÄCHE
- GEPLANTE WASSERGEBUNDENE DECKE
- GEPLANTER FELDWEG (WASSERGEBUNDENE DECKE)
- GEPLANTE FEUERWEHRZUFUHRT (ASPHALTTRAGDECKSCHICHT)
- GEPLANTE ERNEUERUNG DER ASPHALTTRAGSCHICHT UND ASPHALTDECKSCHICHT (SIEMENSSTRASSE)
- GEPLANTER RUNDBORDSTEIN
- GEPLANTE ABSENKUNG
- GEPLANTER TIEFBORDSTEIN
- GEPLANTER TIEFBORDSTEIN MIT LÄUFER (GRENZE)
- GEPLANTE MULDENRINNE
- GEPLANTE SCHEINRINNE
- GEPLANTE QUERNEIGUNG
- LAMPENSTÄNDE
- STRASSENABLÄUFE
- BÖSCHUNG DAMM (TEMPORÄR)
- BÖSCHUNG EINSCHNITT (TEMPORÄR)

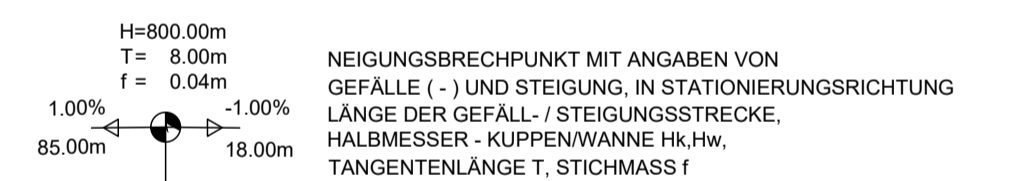

- GEPLANTE GRADIENTE MIT STATIONIERUNG
- TANGENTENSCHNITTPUNKT
- GRADIENTEN HOCH - / - TIEFPUNKT
- GRADIENTEN AUSRUNDUNGSANFANG - / - ENDE
- ENDAUSBAUHOHEN

Lagekoordinaten: Lagestatus 489 / UTM-Abbildung ETRS89/UTM32
Höhensystem: Höhenbezug ist Normal Null (NN) [Amsterdamer Pegel]

LPH 5 - AUSFÜHRUNG

Symbol	Änderungen / Ergänzungen	Datum	gezeichnet		
		e-netz Süd Hessen AG			
		ERSCHLIESSUNG BAUGEBIET "AM MISCHBORN" IN SCHAAFHEIM ORTSTEIL MOSBACH			
Ingenieurbüro Ritzel Königsplatz 9, 68948 Groß-Zimmern Tel. 06271-9707-0 Fax 06271-970777 www.ibr-reizel.de mail@ibr-reizel.de		STRASSENBAU			
bearbeitet	gezeichnet	geprüft			
Name	UE	BGR			
Datum	11/2021	11/2021			
LAGEPLAN NORD		BAUTECHNIK			
Unterschrift Bauherr		Datum	Maßstab: 1 : 250	Plan: 19	
			Projekt Nr.: 50.700 / 2948	von 26	Plänen